


Annexe 1 : Localisation des zones urbanisables

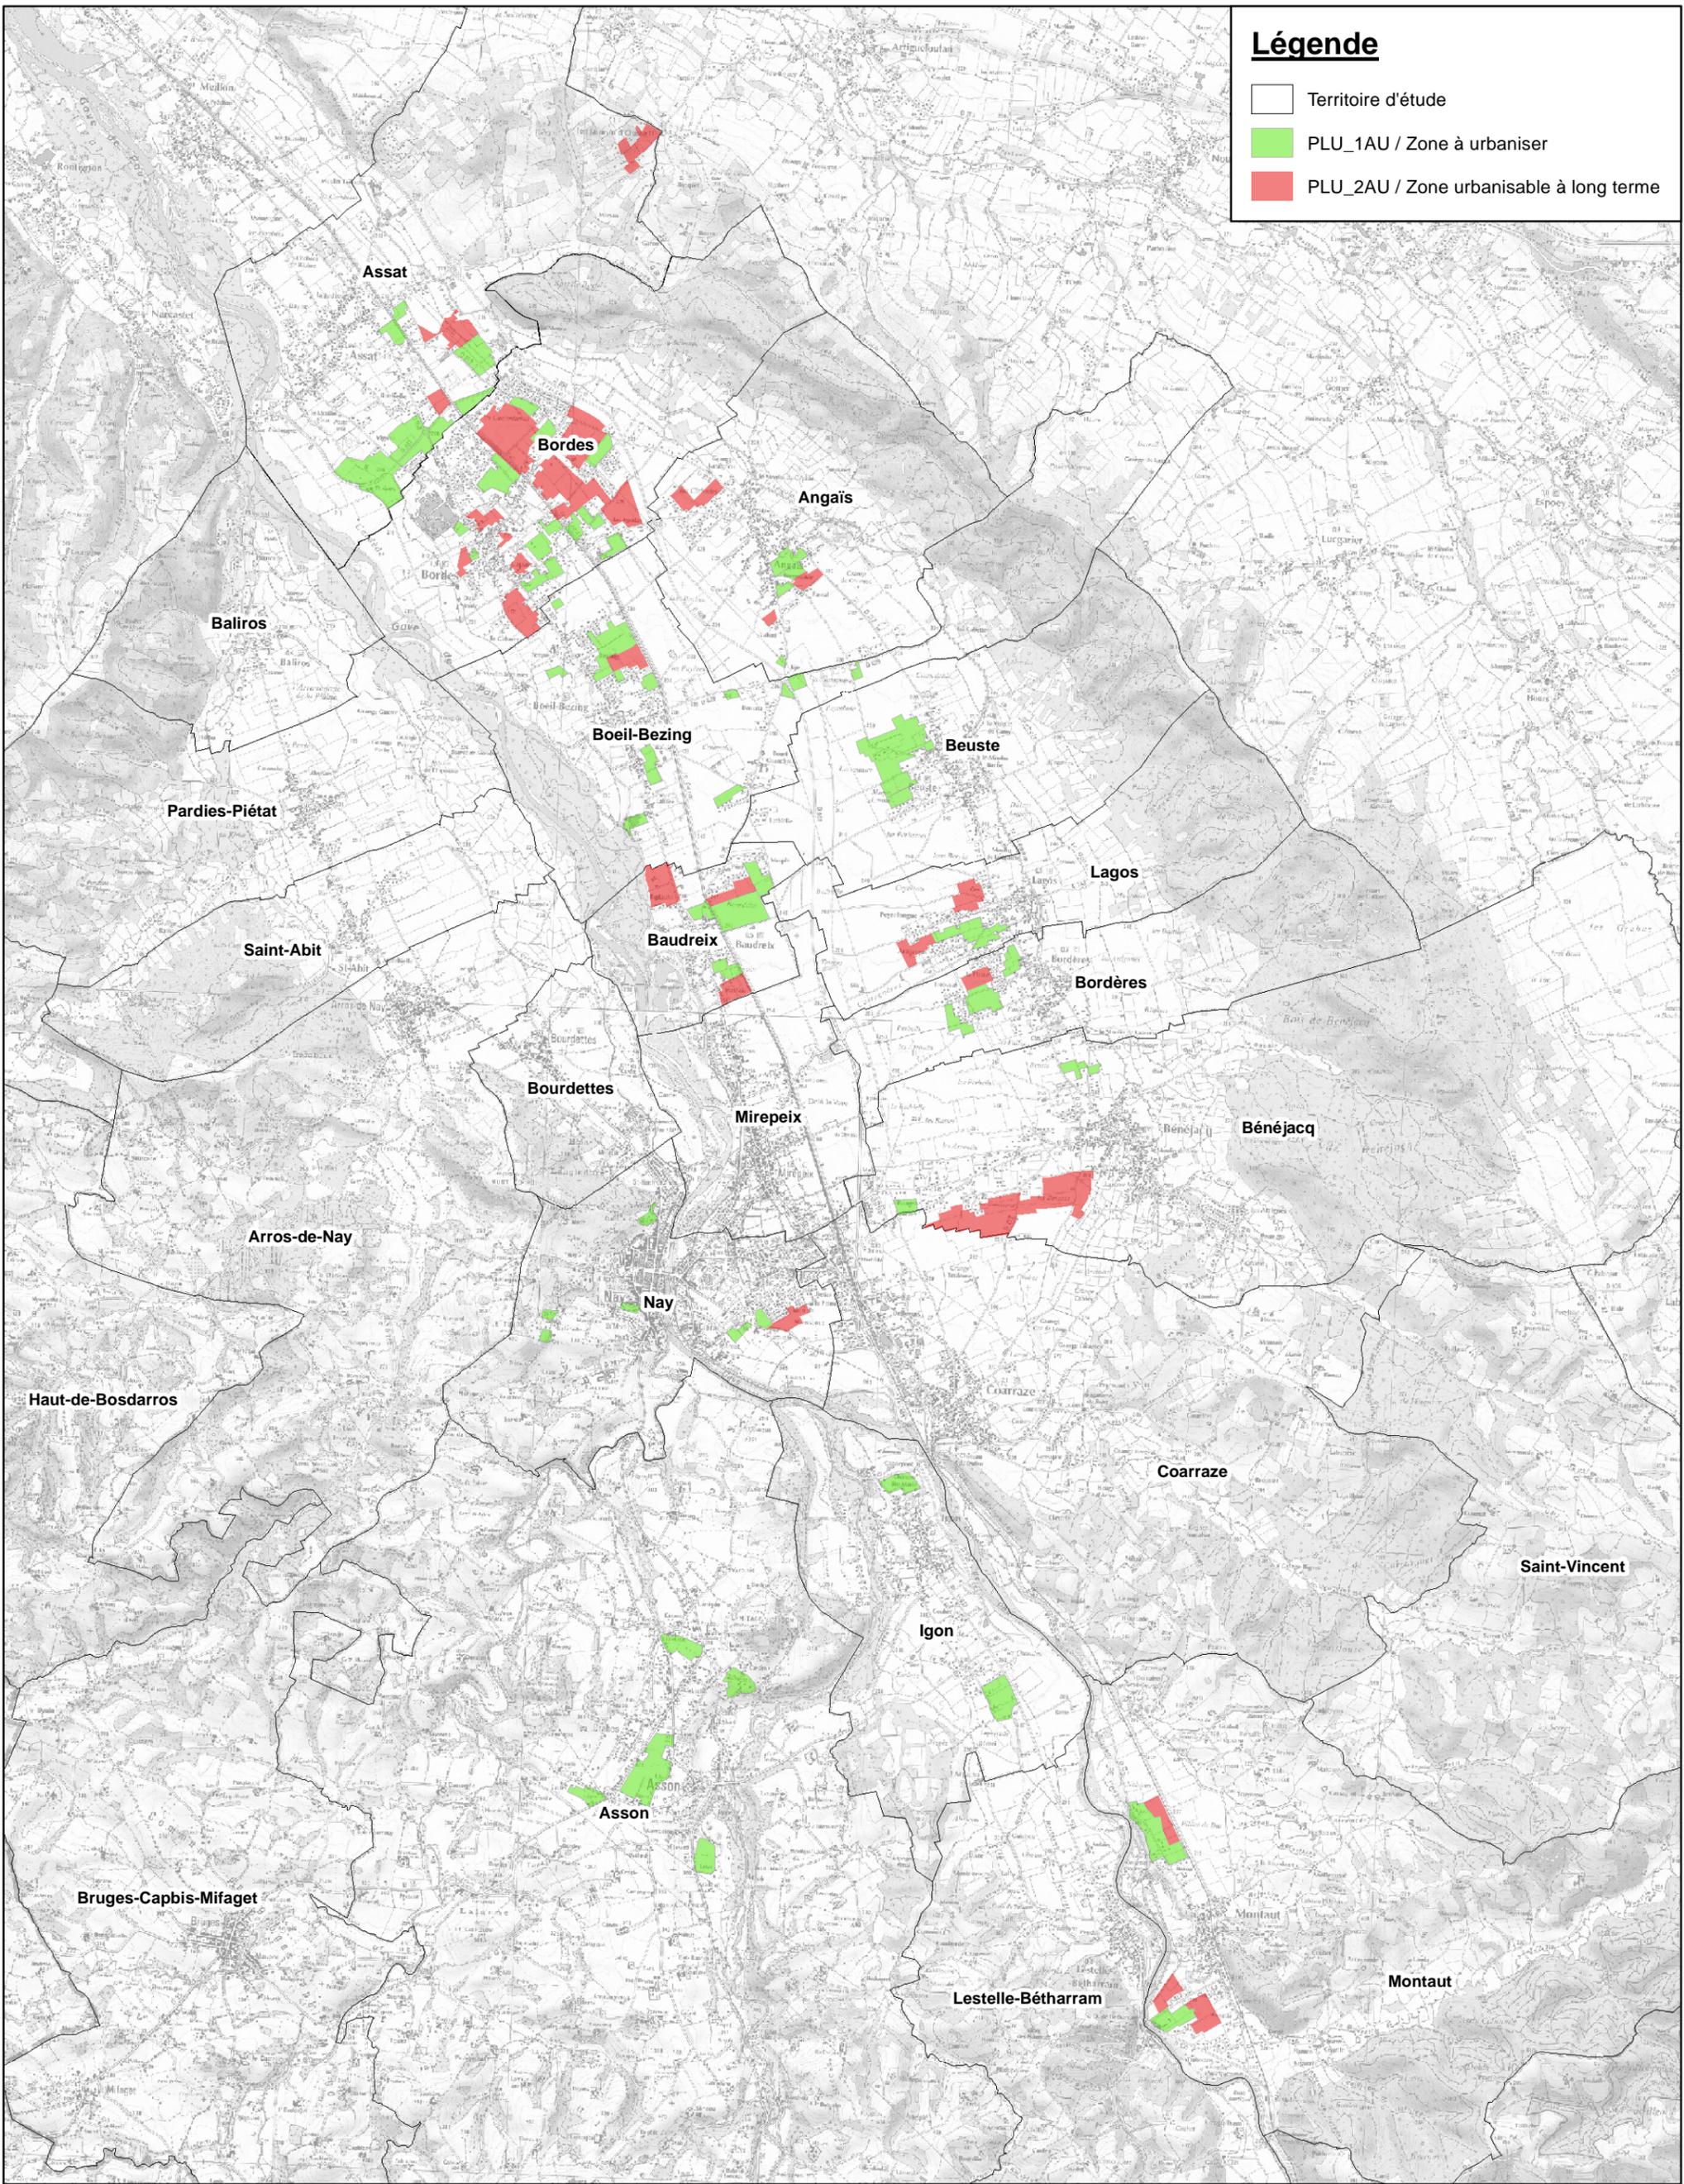

Légende

- Territoire d'étude
- PLU_1AU / Zone à urbaniser
- PLU_2AU / Zone urbanisable à long terme



Communauté de Communes
du Pays de Nay
Département des Pyrénées Atlantiques

SCHEMA DIRECTEUR DES EAUX PLUVIALES DE LA PLAINE DE NAY

Localisation des emprises urbanisable à moyen et long termes
selon les documents d'urbanisme en vigueur



Dessin : JCT

Echelle : 1/50000

Indice : a

Fichier : CC_NAY_PLU.mxd