

Légende

Réseau

- Canalisation
- Fossé
- HEA_BV

Etude capacitaire 20 ans



- Noeuds hydrologiques

Sollicitation du collecteur

- Forte
- Moyenne
- Faible

Risque

- Fort
- Moyen
- Faible

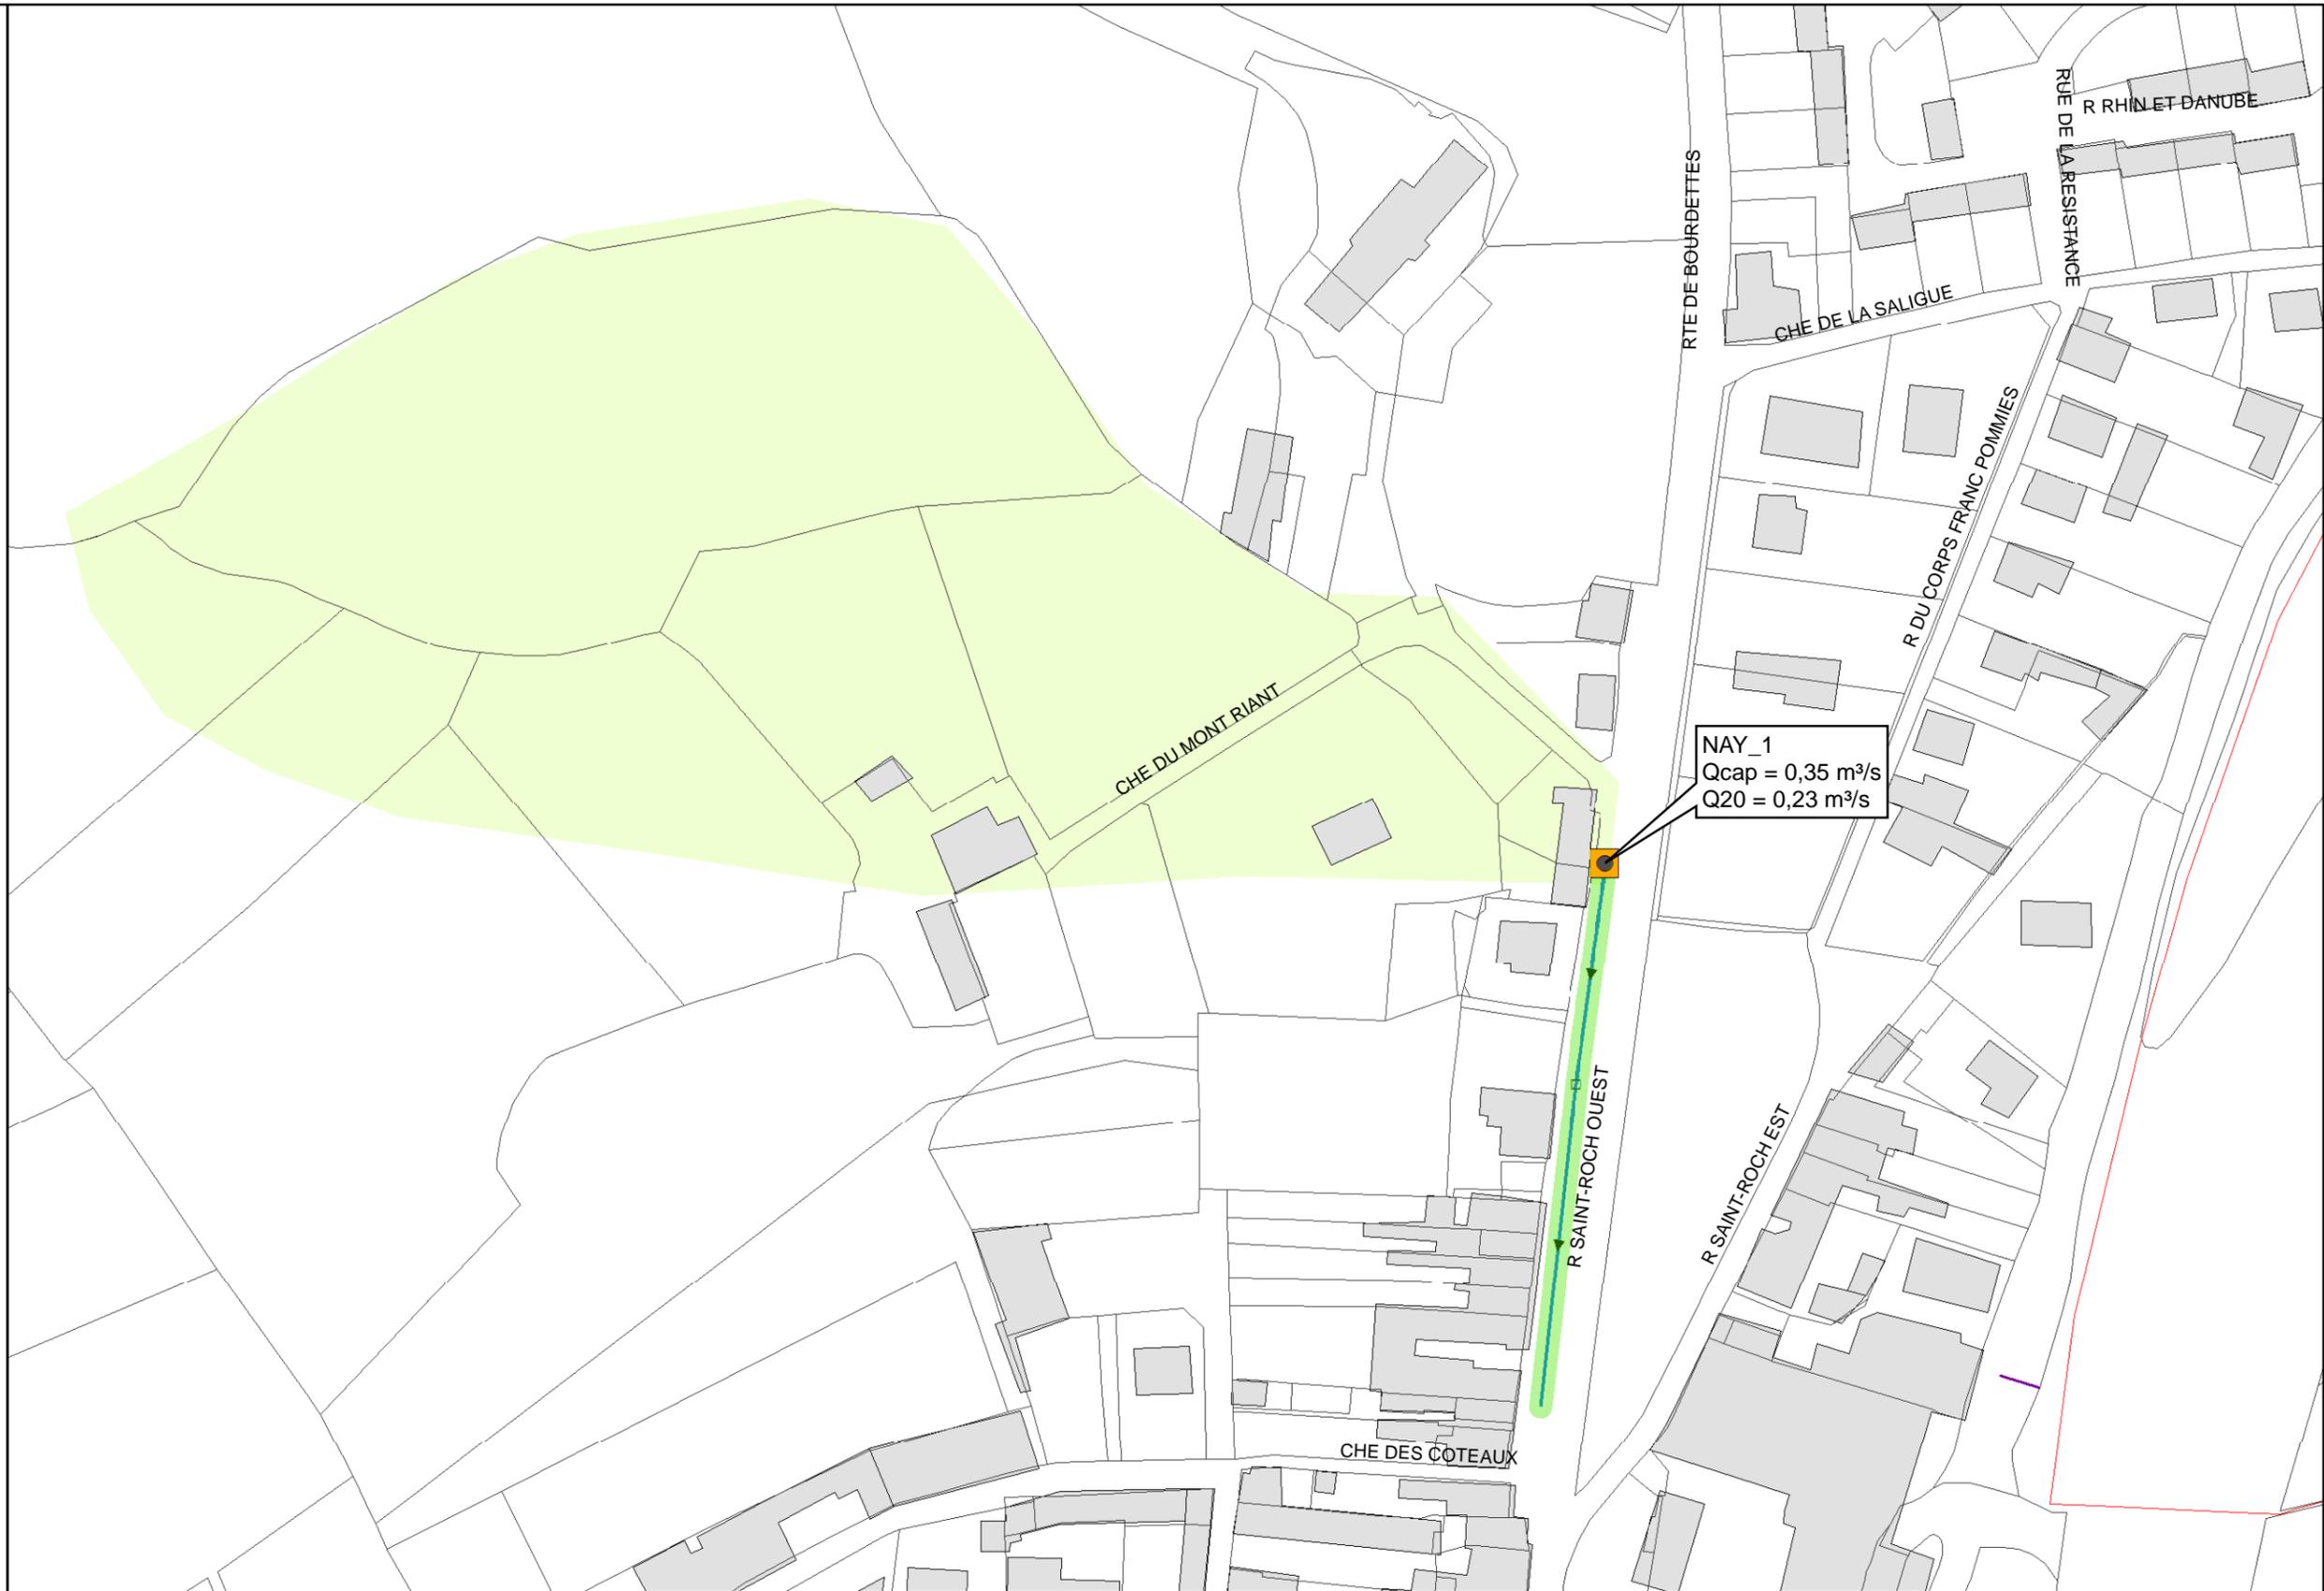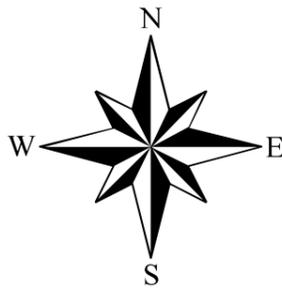

Communauté de Communes
de la Plaine de Nay

Département des Pyrénées Atlantiques

Schéma Directeur des Eaux Pluviales

Etude Capacitaire - 20ans

Bassin versant 107 - Chemin du Montriant - Commune de Nay



Dessin : JCT

Echelle : 1/1500

Indice : a

Fichier : 140708_CC_NAY_phasel1_bv107.mxd