

## Légende

### Réseau

- Grille
- Regard
- Canalisatation
- Fossé
- HEA\_BV

### Etude capacitaire 20 ans



- Noeuds hydrologiques

### Sollicitation du collecteur

- Forte
- Moyenne
- Faible

### Risque

- Fort
- Moyen
- Faible

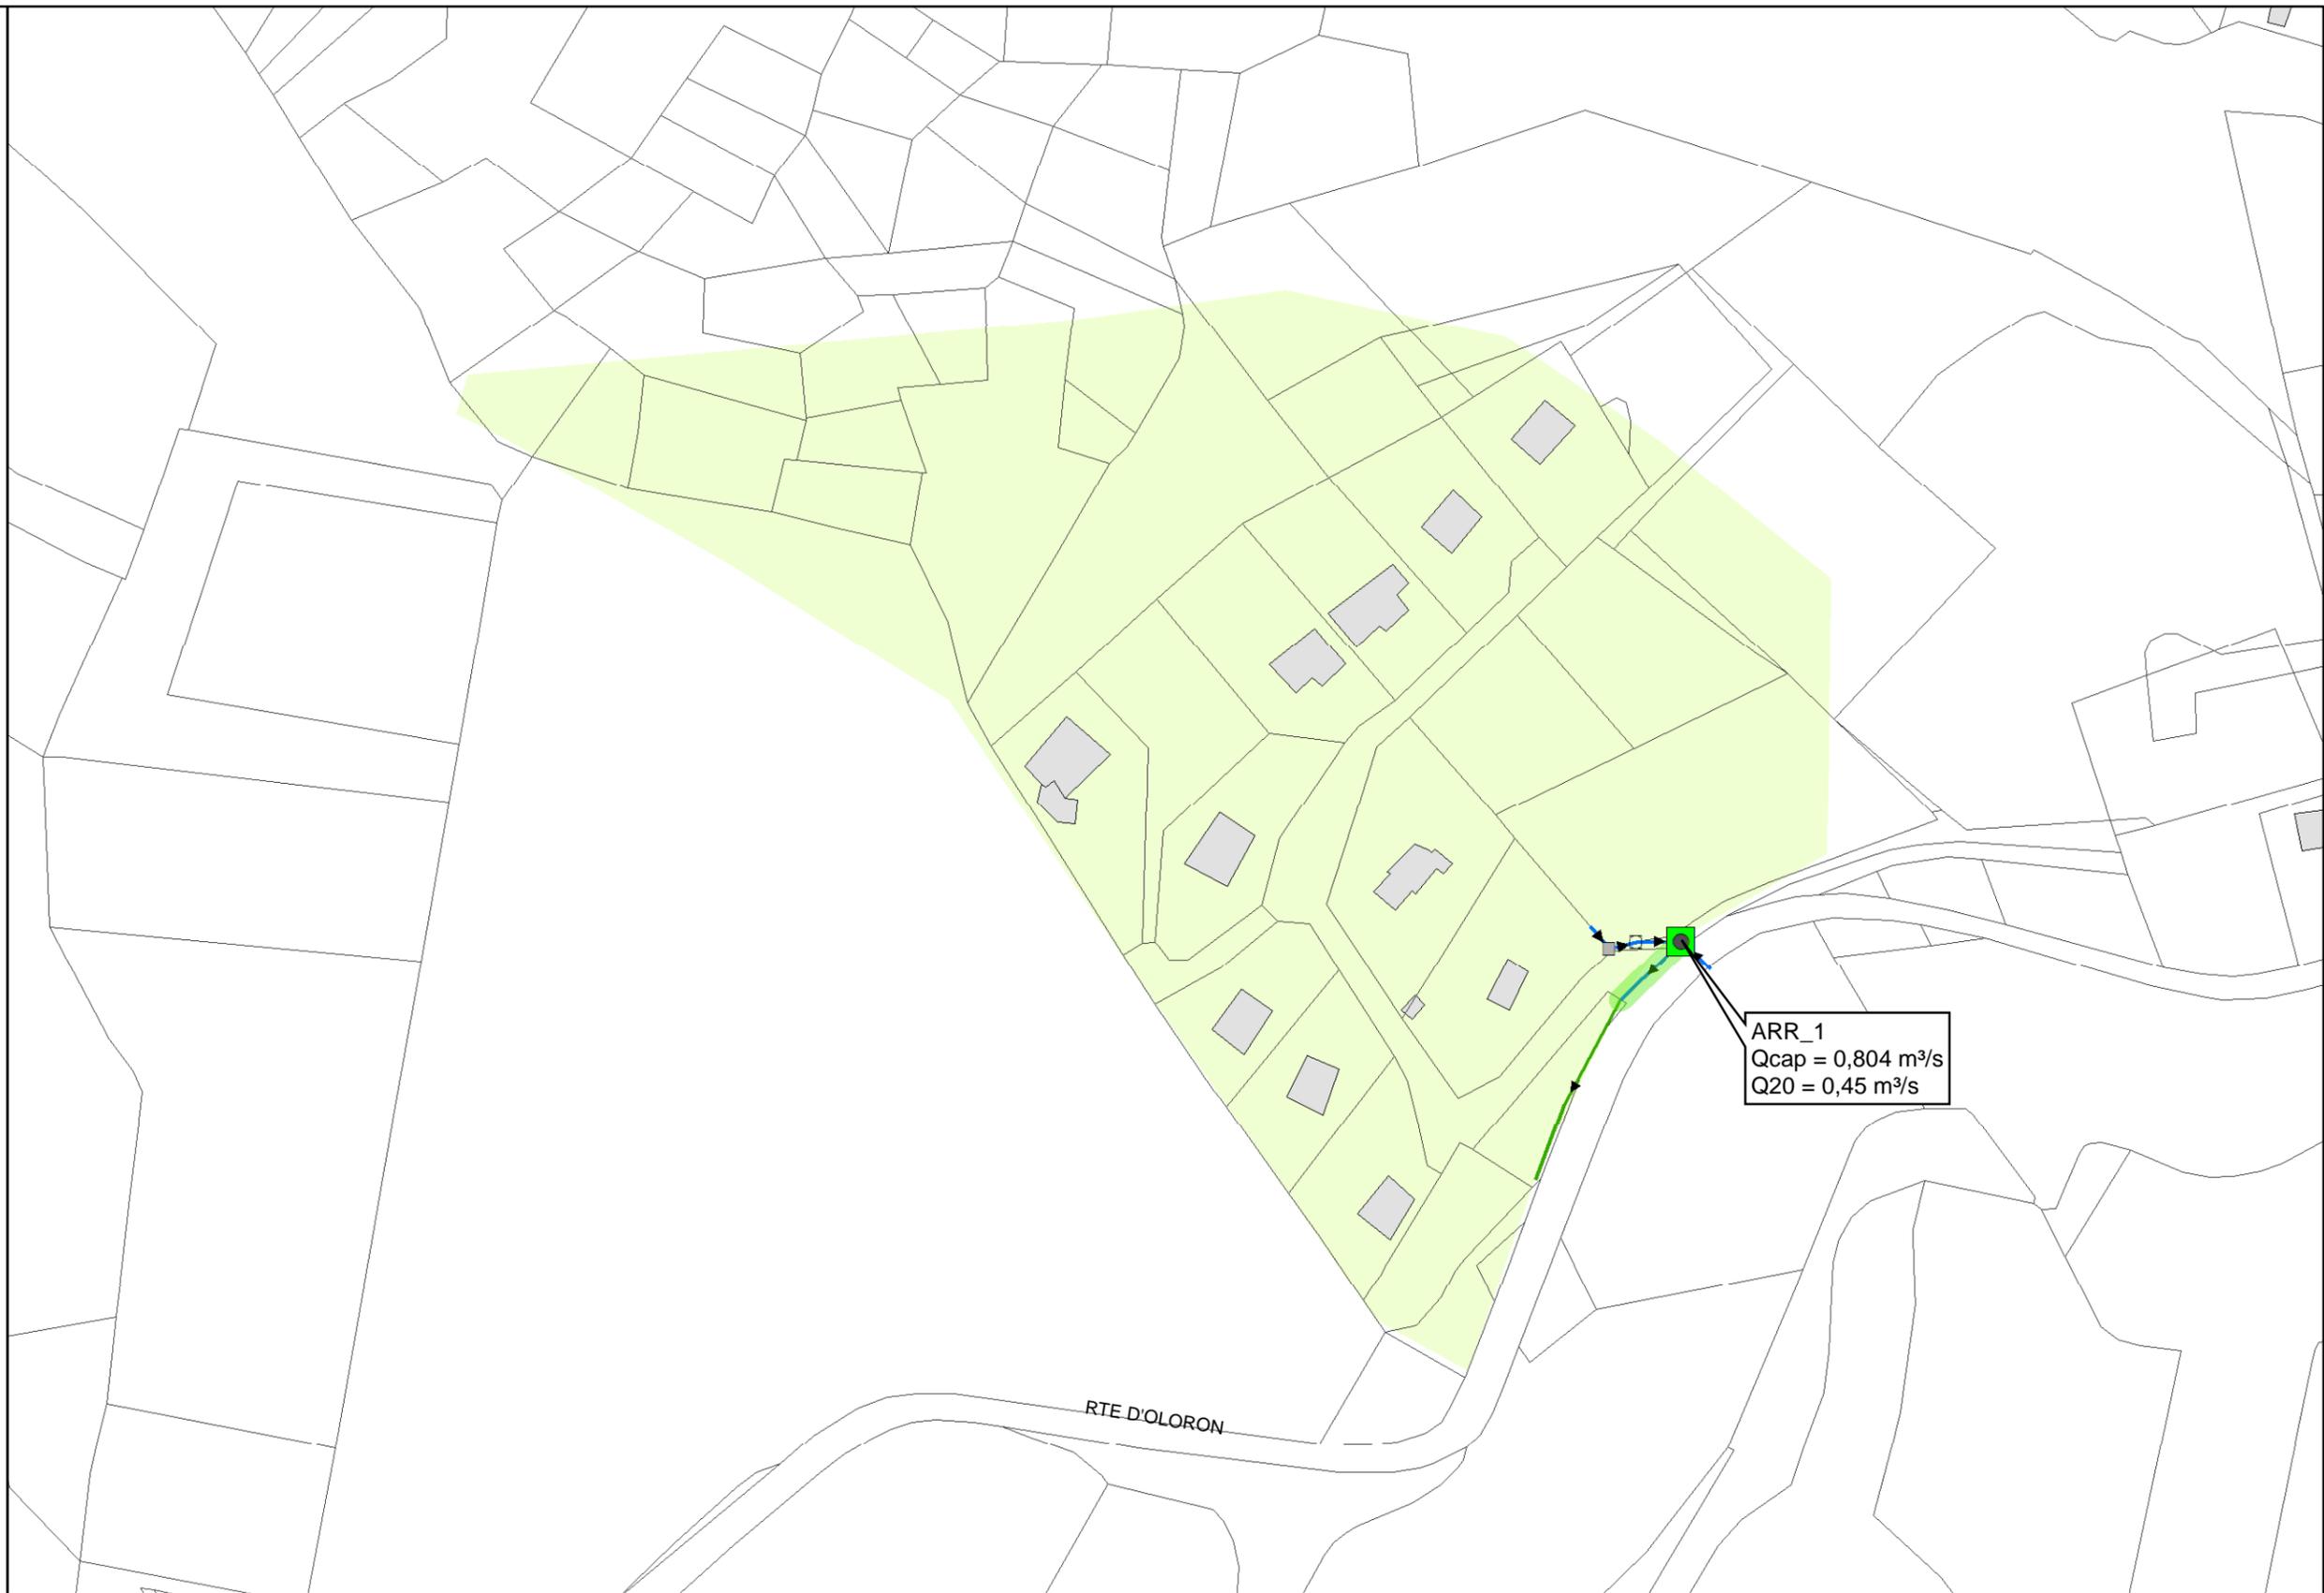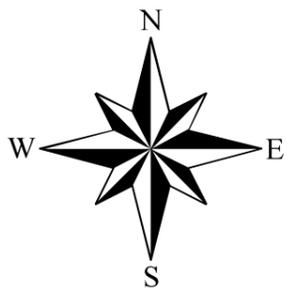

Communauté de Communes  
de la Plaine de Nay

Département des Pyrénées Atlantiques

Schéma Directeur des Eaux Pluviales

Etude Capacitaire - 20ans

Bassin versant 10 - D 936 / Route d'Oloron - Commune d'Arros de Nay



Dessin : JCT

Echelle : 1/2000

Indice : a

Fichier : 140708\_CC\_NAY\_phasel1\_bv10.mxd