

## Légende

### Réseau

- Grille
- Regard
- Canalisations
- Fossé
- Bassin versant

### Etude capacitaire 20 ans



- Noeuds hydrologiques

### Sollicitation du collecteur

- Forte
- Moyenne
- Faible

### Risque

- Fort
- Moyen
- Faible

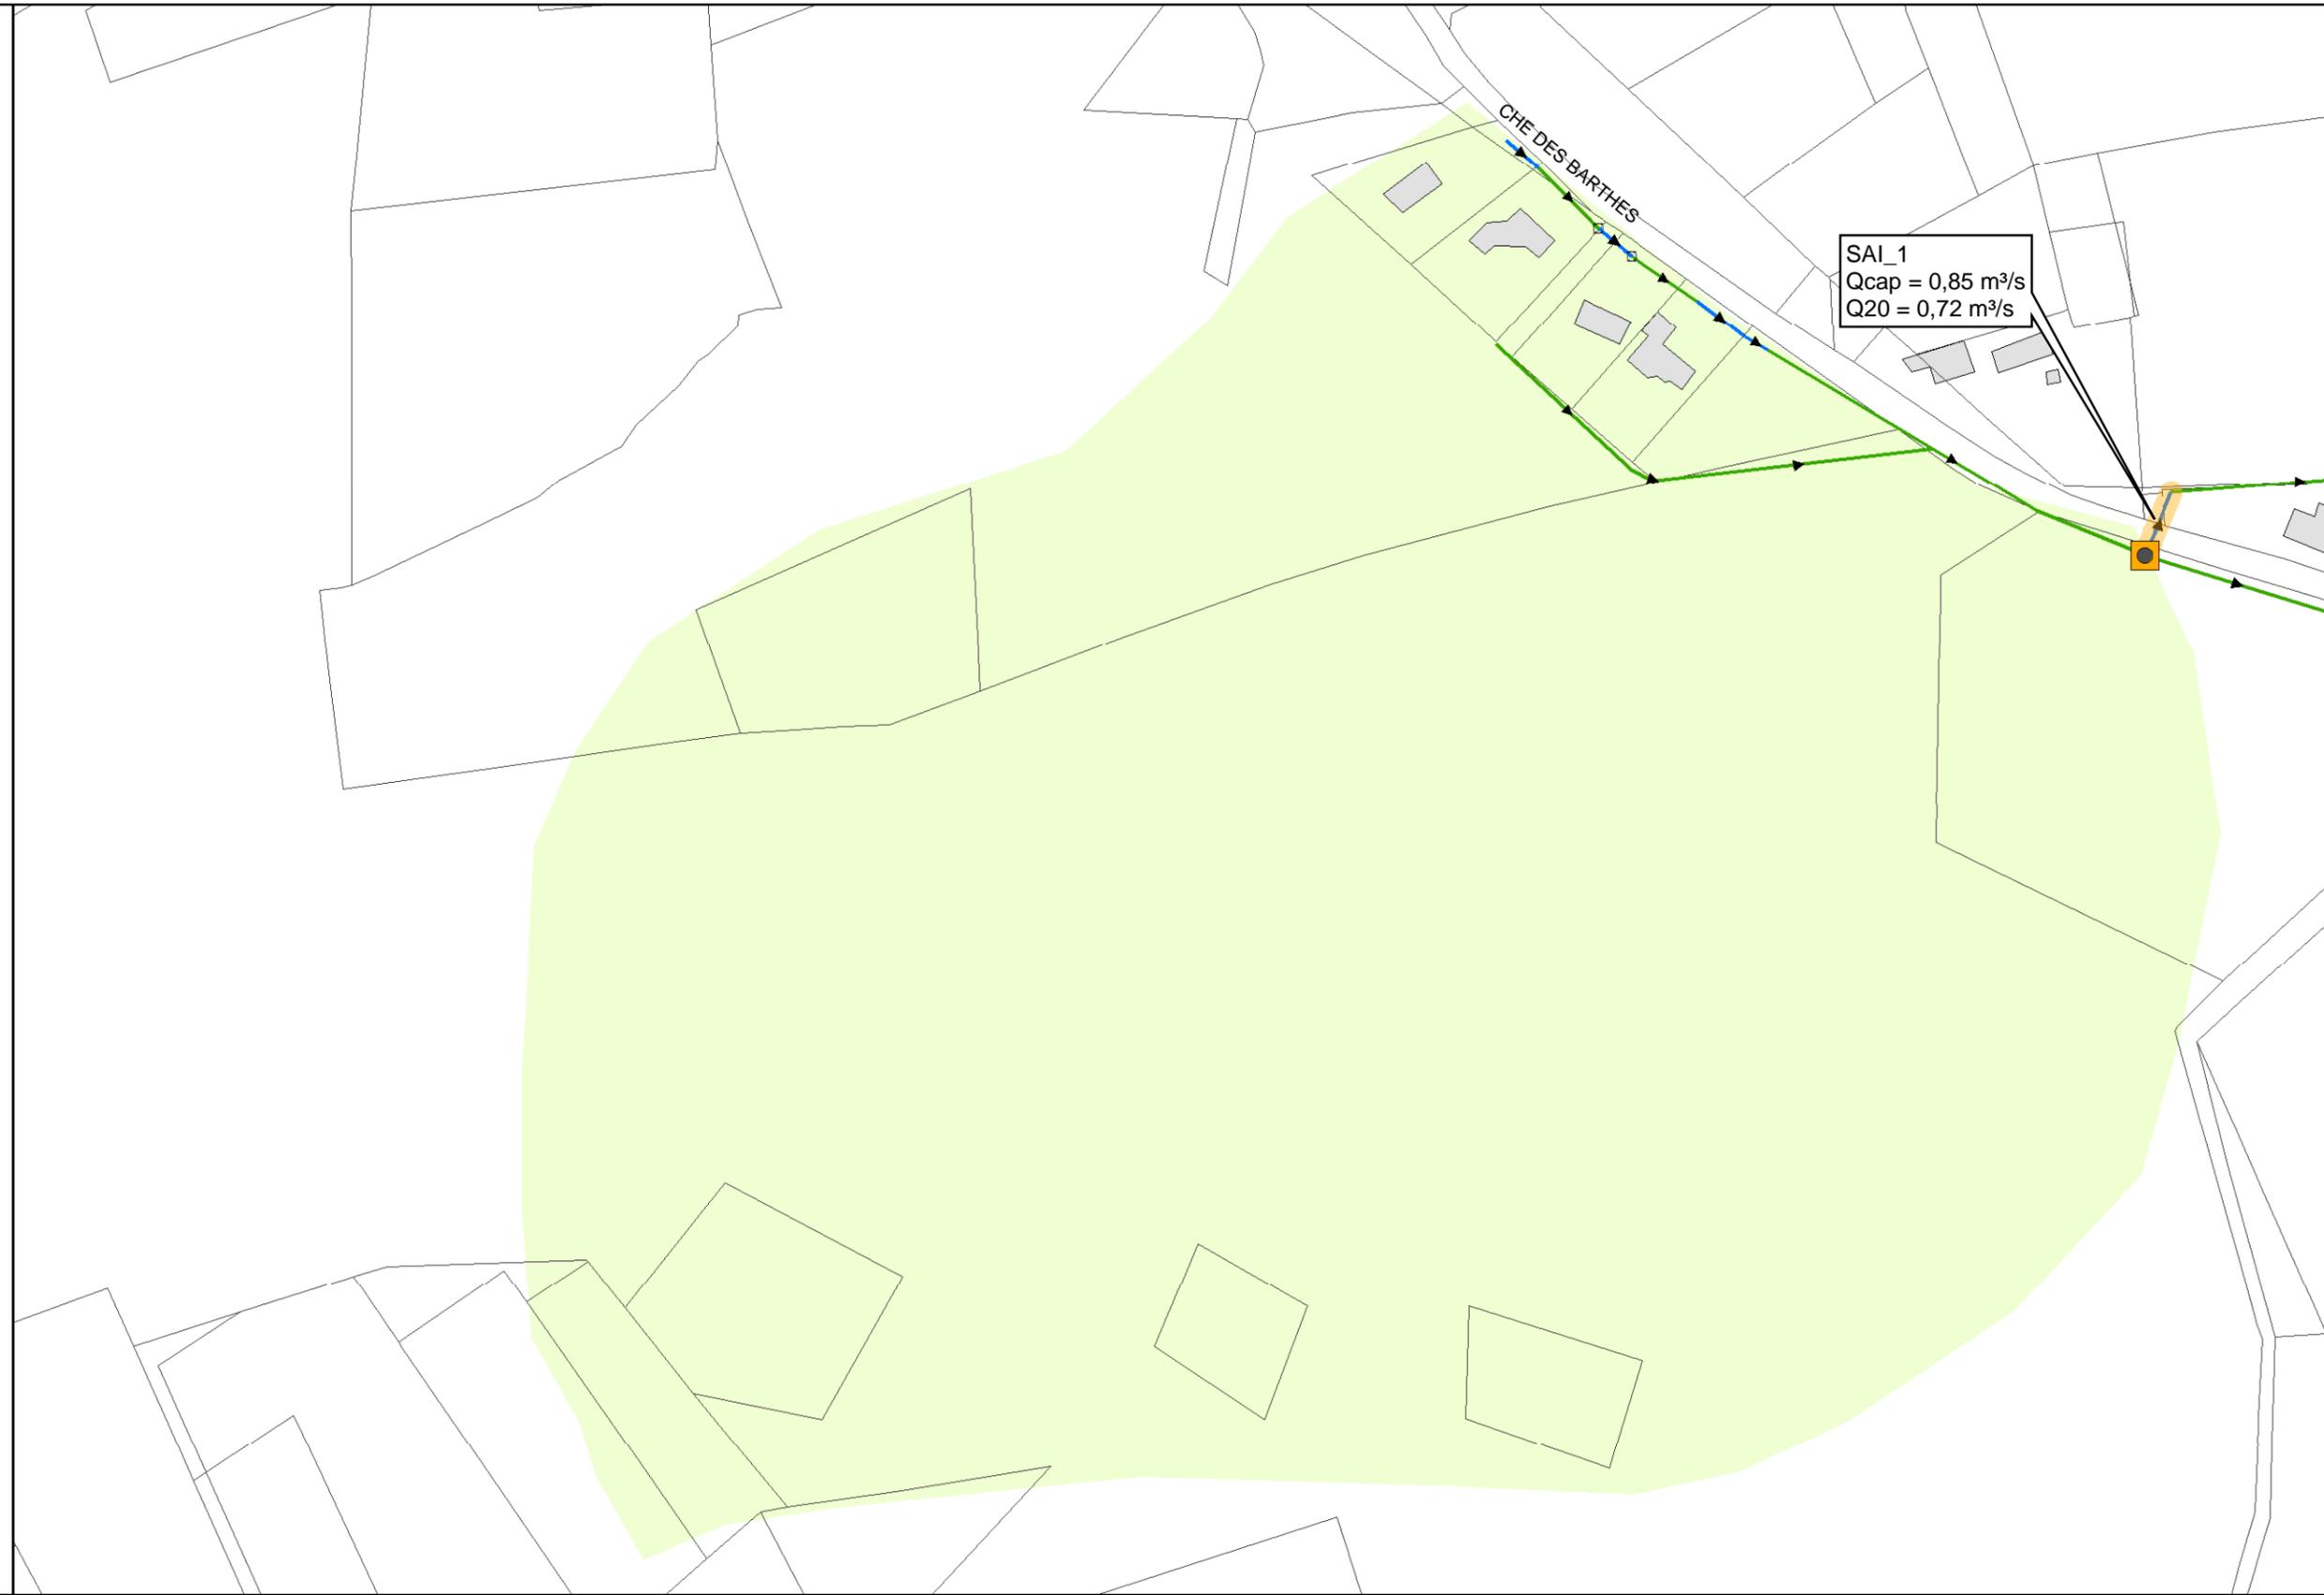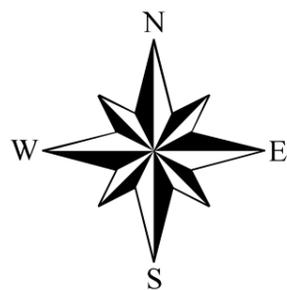

Communauté de Communes  
de la Plaine de Nay  
Département des Pyrénées Atlantiques

## Schéma Directeur des Eaux Pluviales

Etude Capacitaire - 20ans  
Bassin versant 116 - Chemin des Barthes - Commune de Saint Abit



Dessin : JCT    Echelle : 1/2000    Indice : a    Fichier : 140708\_CC\_NAY\_phasel1\_bv116.mxd