


Légende

Réseau

 Bassin versant

Etude capacitaire 20 ans

 Noeuds hydrologiques

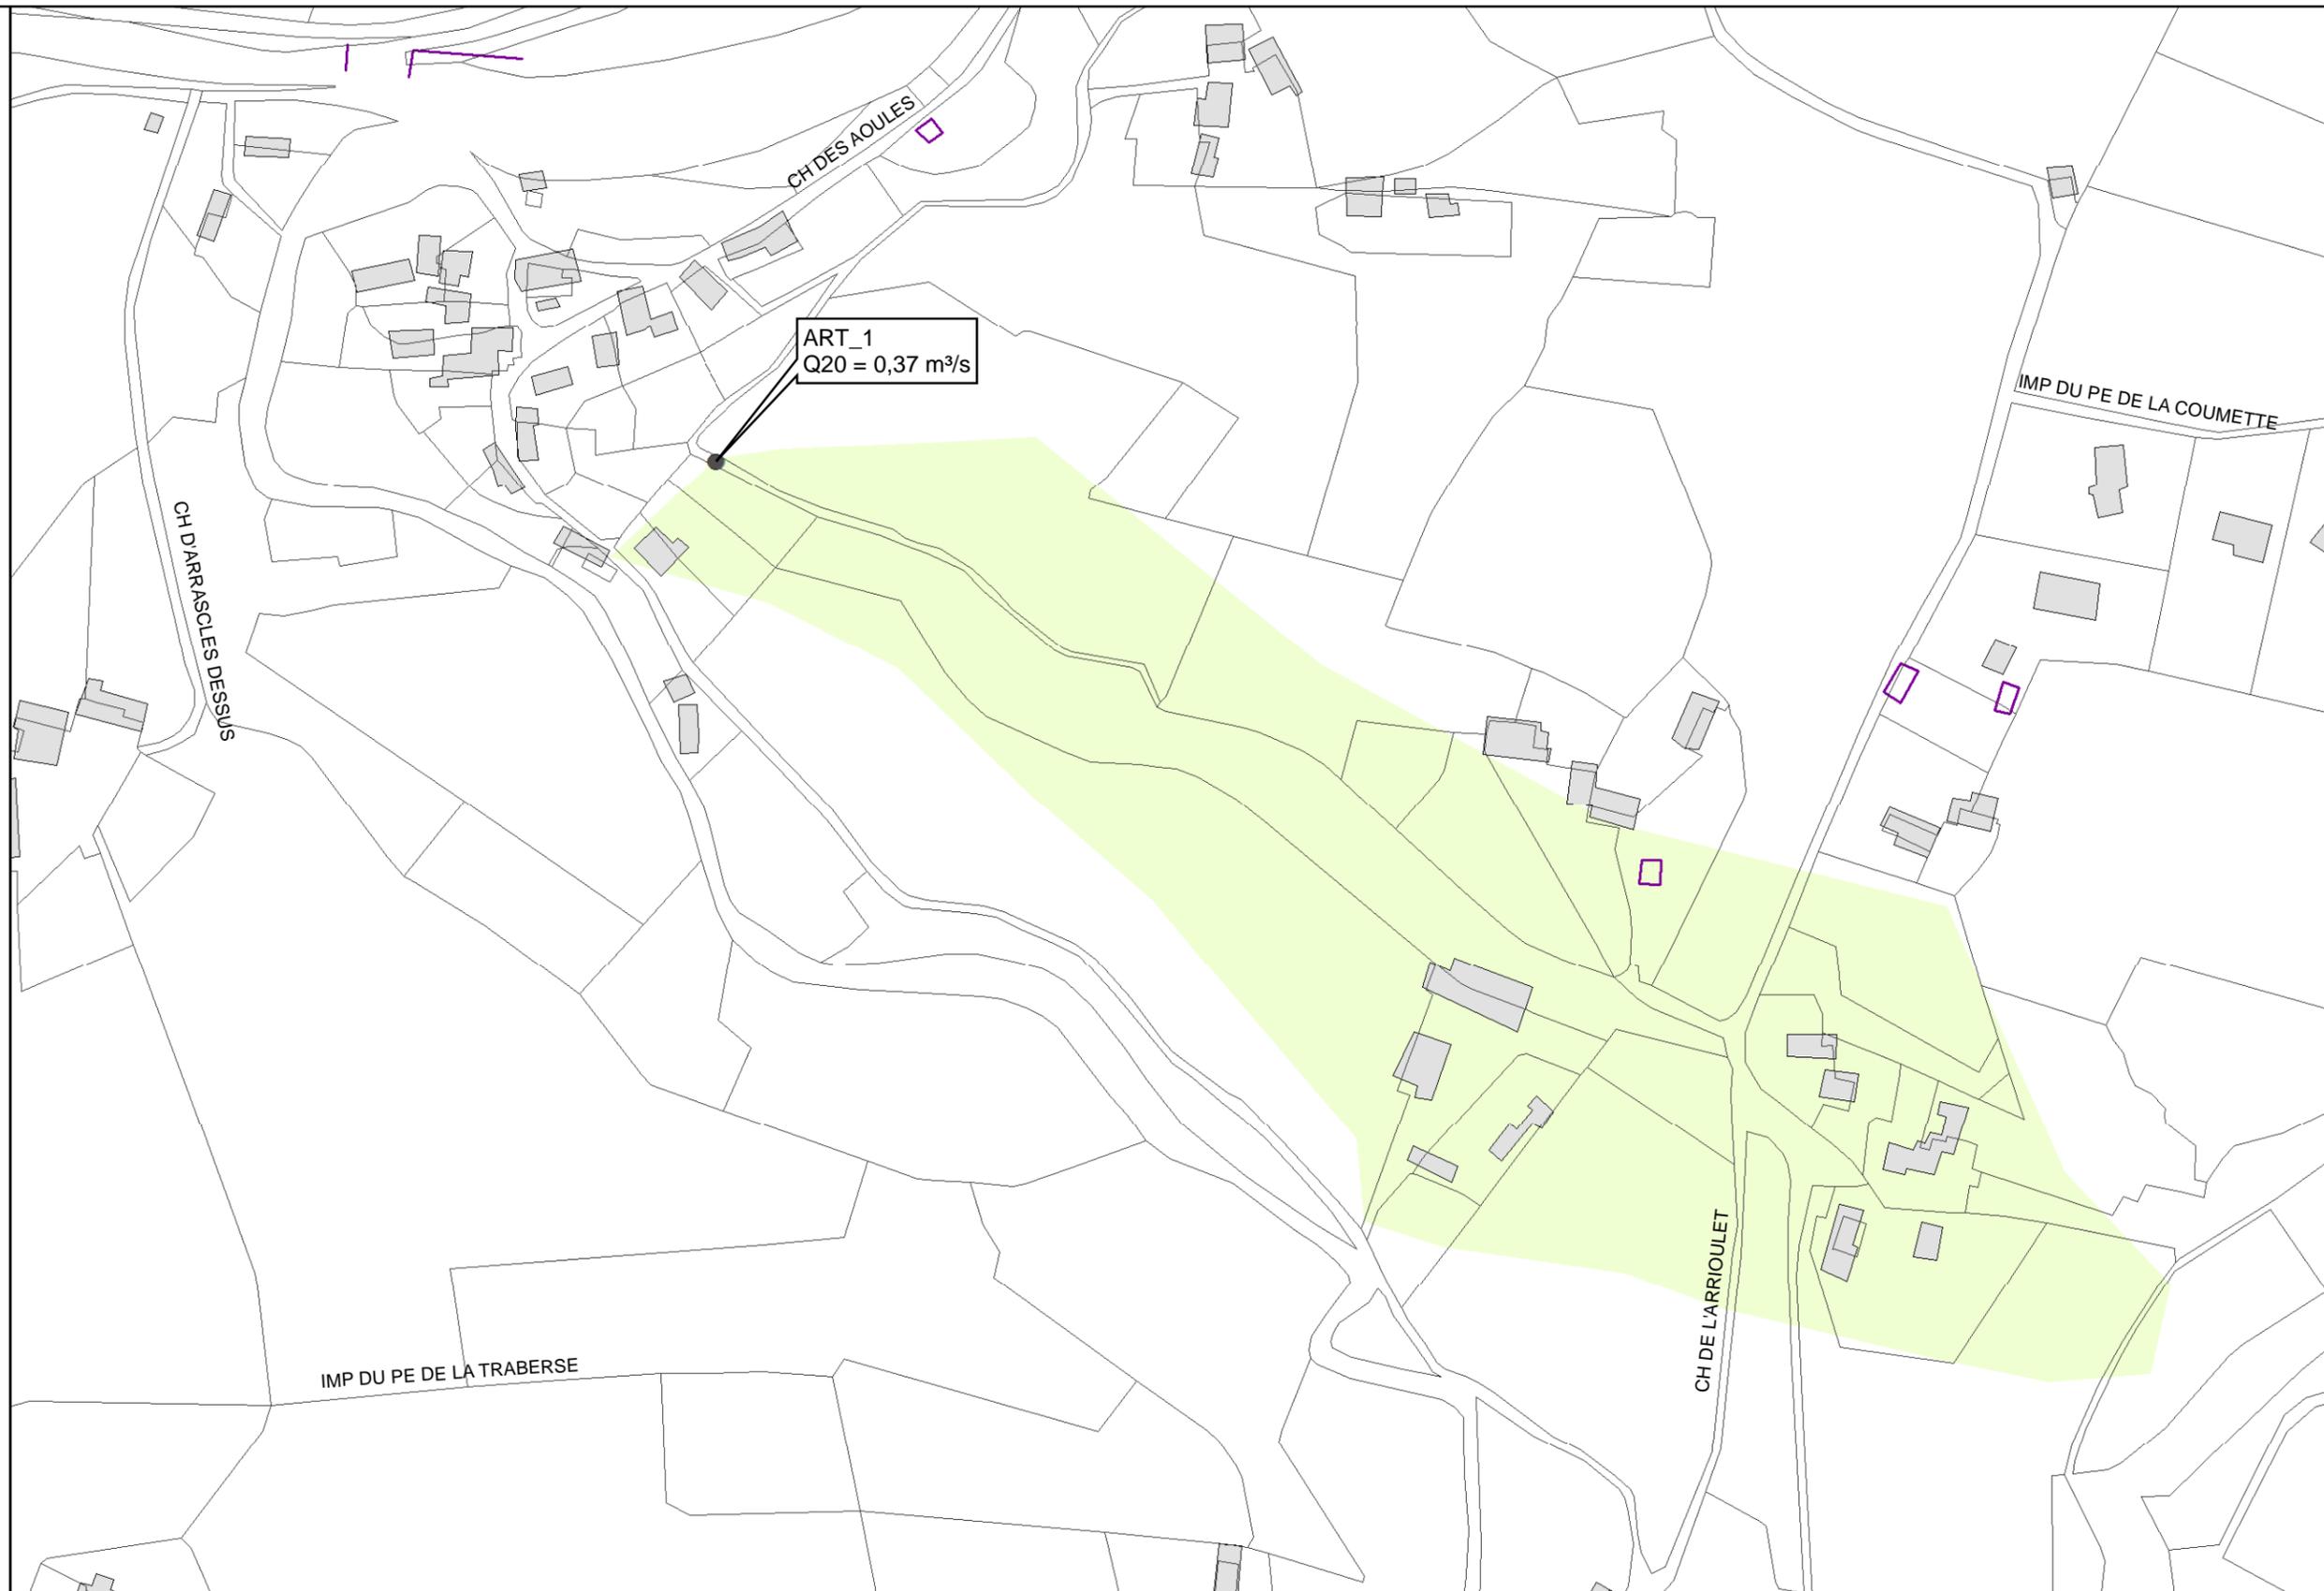

Communauté de Communes
de la Plaine de Nay

Département des Pyrénées Atlantiques

Schéma Directeur des Eaux Pluviales

Etude Capacitaire - 20ans

Bassin versant 14 - Ruissellement parcelle 597 - Commune d'Arthez d'Asson



Dessin : JCT

Echelle : 1/2000

Indice : a

Fichier : 140708_CC_NAY_phasel1_bv14.mxd