


Légende

Réseau

HEA_BV

Etude capacitaire 20 ans

● Noeuds hydrologiques

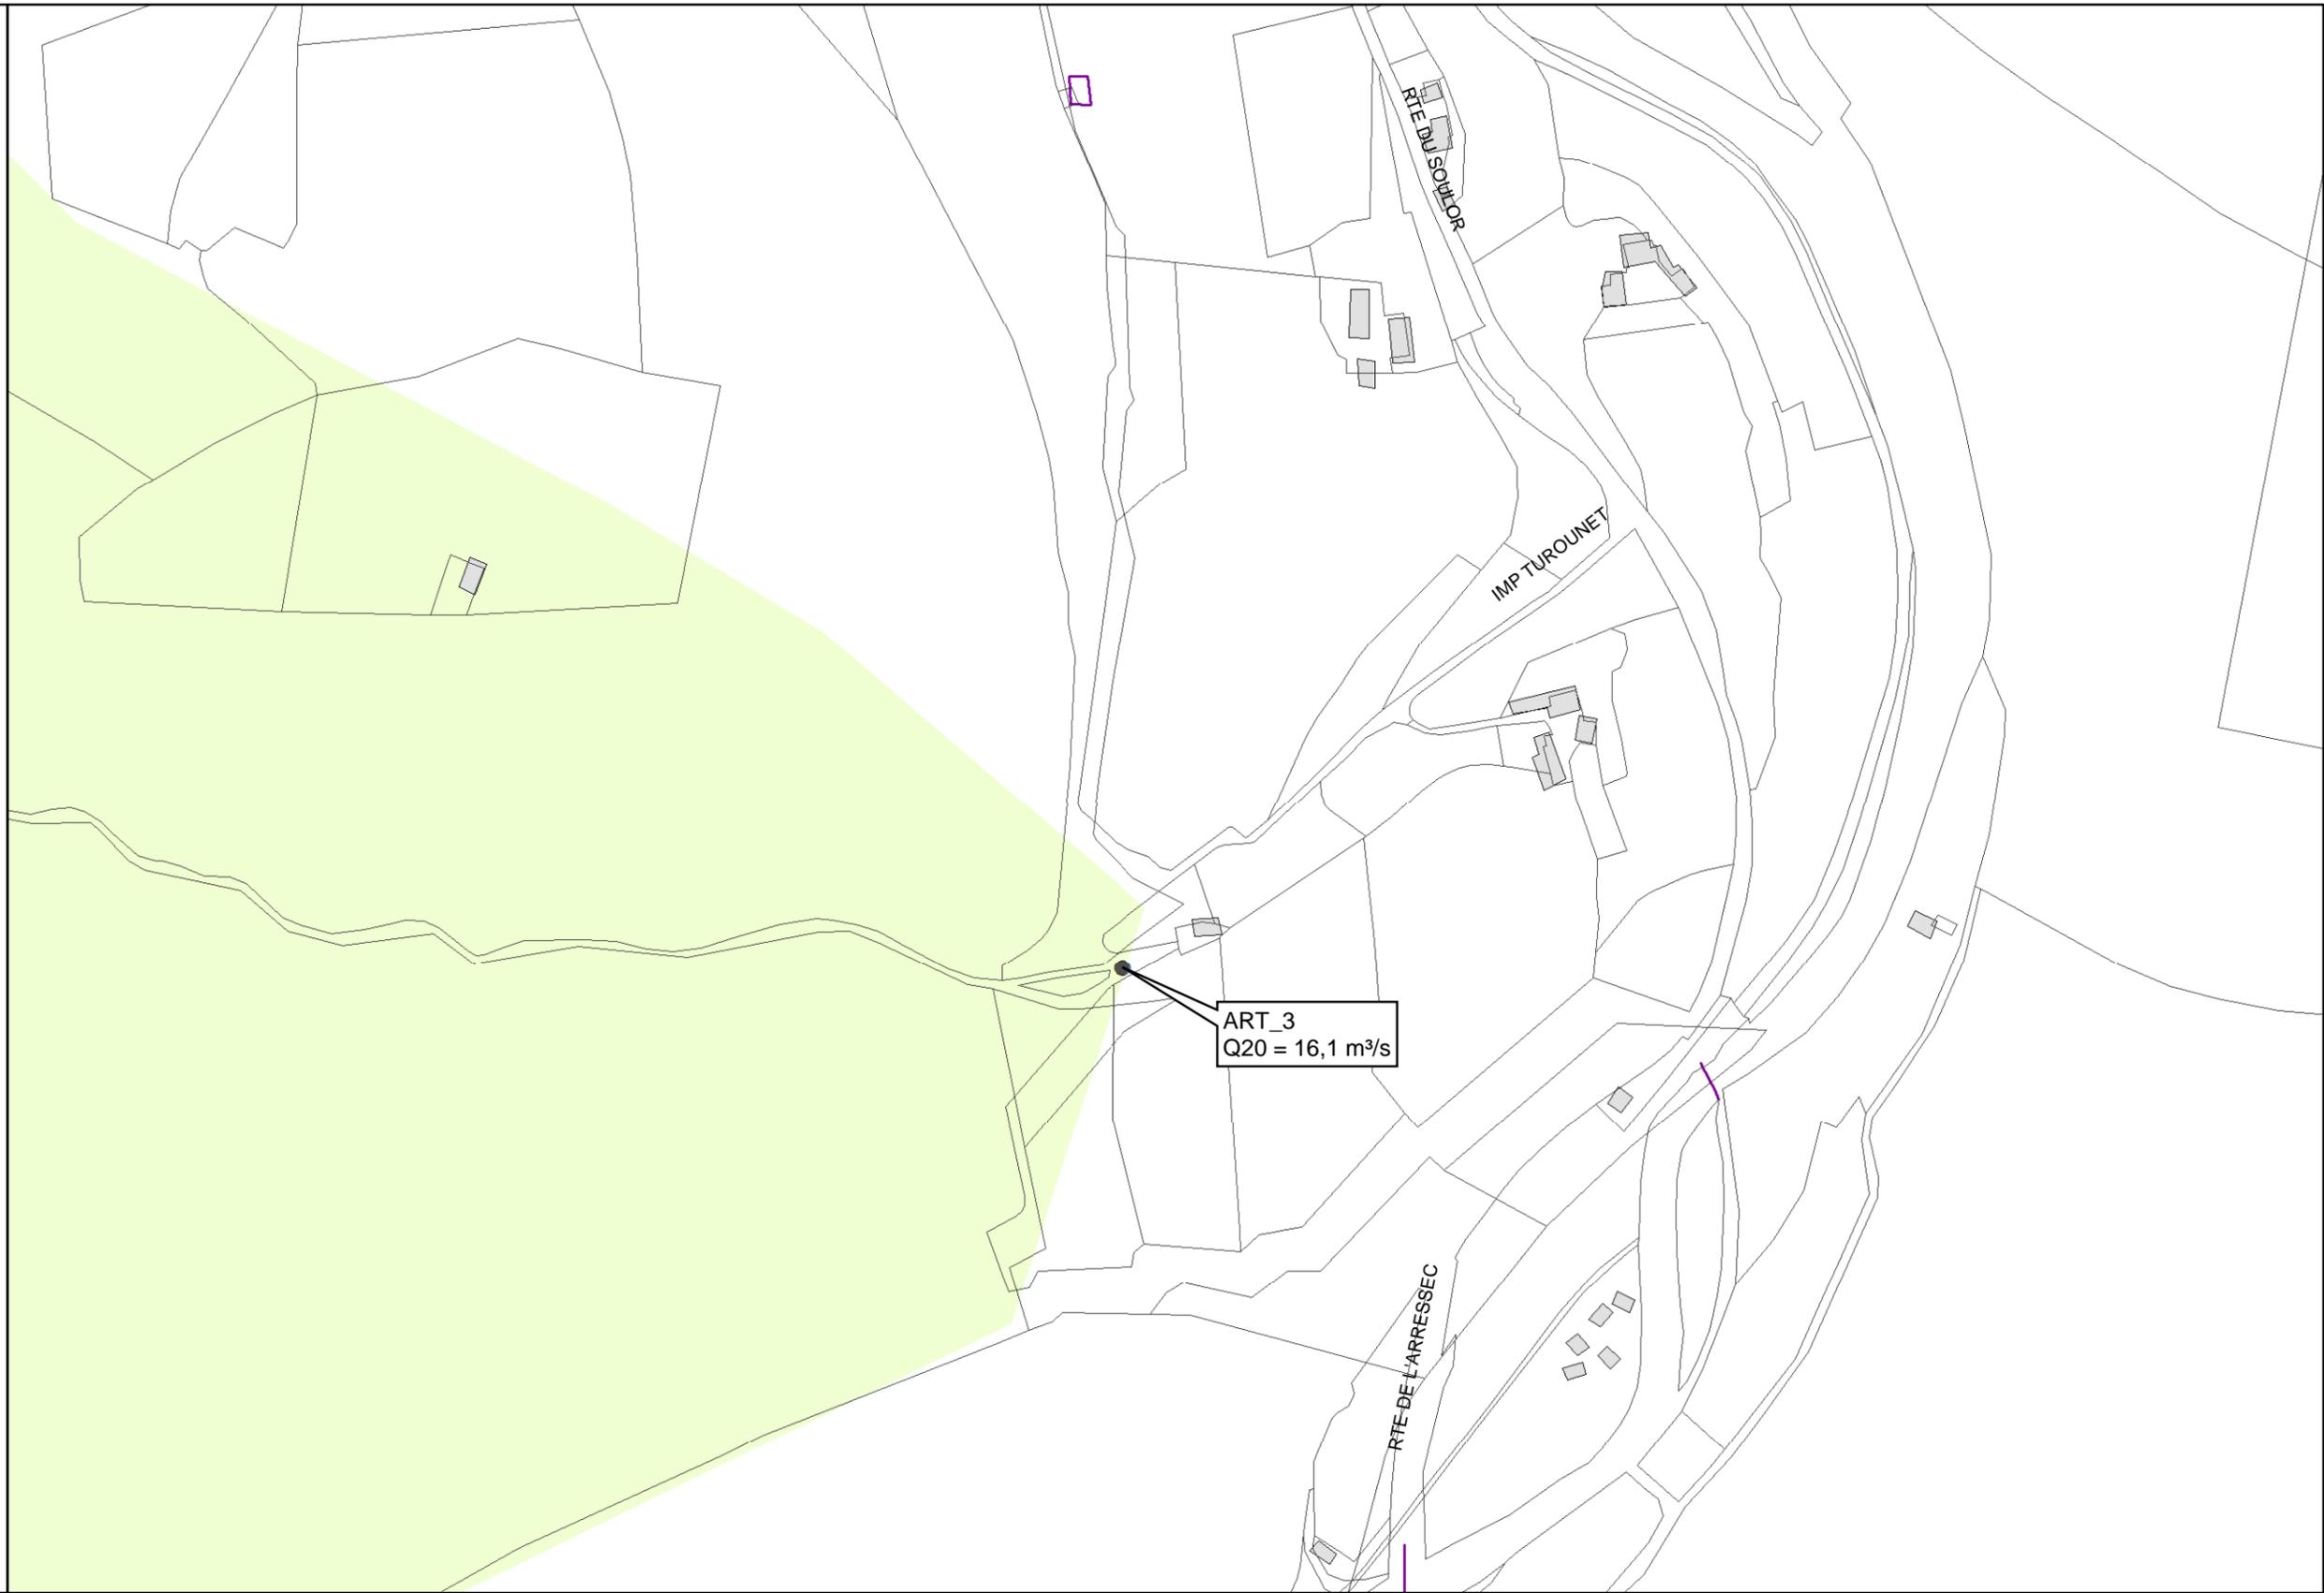

Communauté de Communes
de la Plaine de Nay
Département des Pyrénées Atlantiques

Schéma Directeur des Eaux Pluviales

Etude Capacitaire - 20ans
Bassin versant 16 - Impasse Turonet - Commune d'Arthez d'Asson



Dessin : JCT Echelle : 1/3000 Indice : a Fichier : 140708_CC_NAY_phasel_bv16.mxd