

Légende

Réseau

- Grille
- Regard
- Canalisation
- Fossé
- HEA_BV

Etude capacitaire 20 ans



- Noeuds hydrologiques

Sollicitation du collecteur

- Forte
- Moyenne
- Faible

Risque

- Fort
- Moyen
- Faible

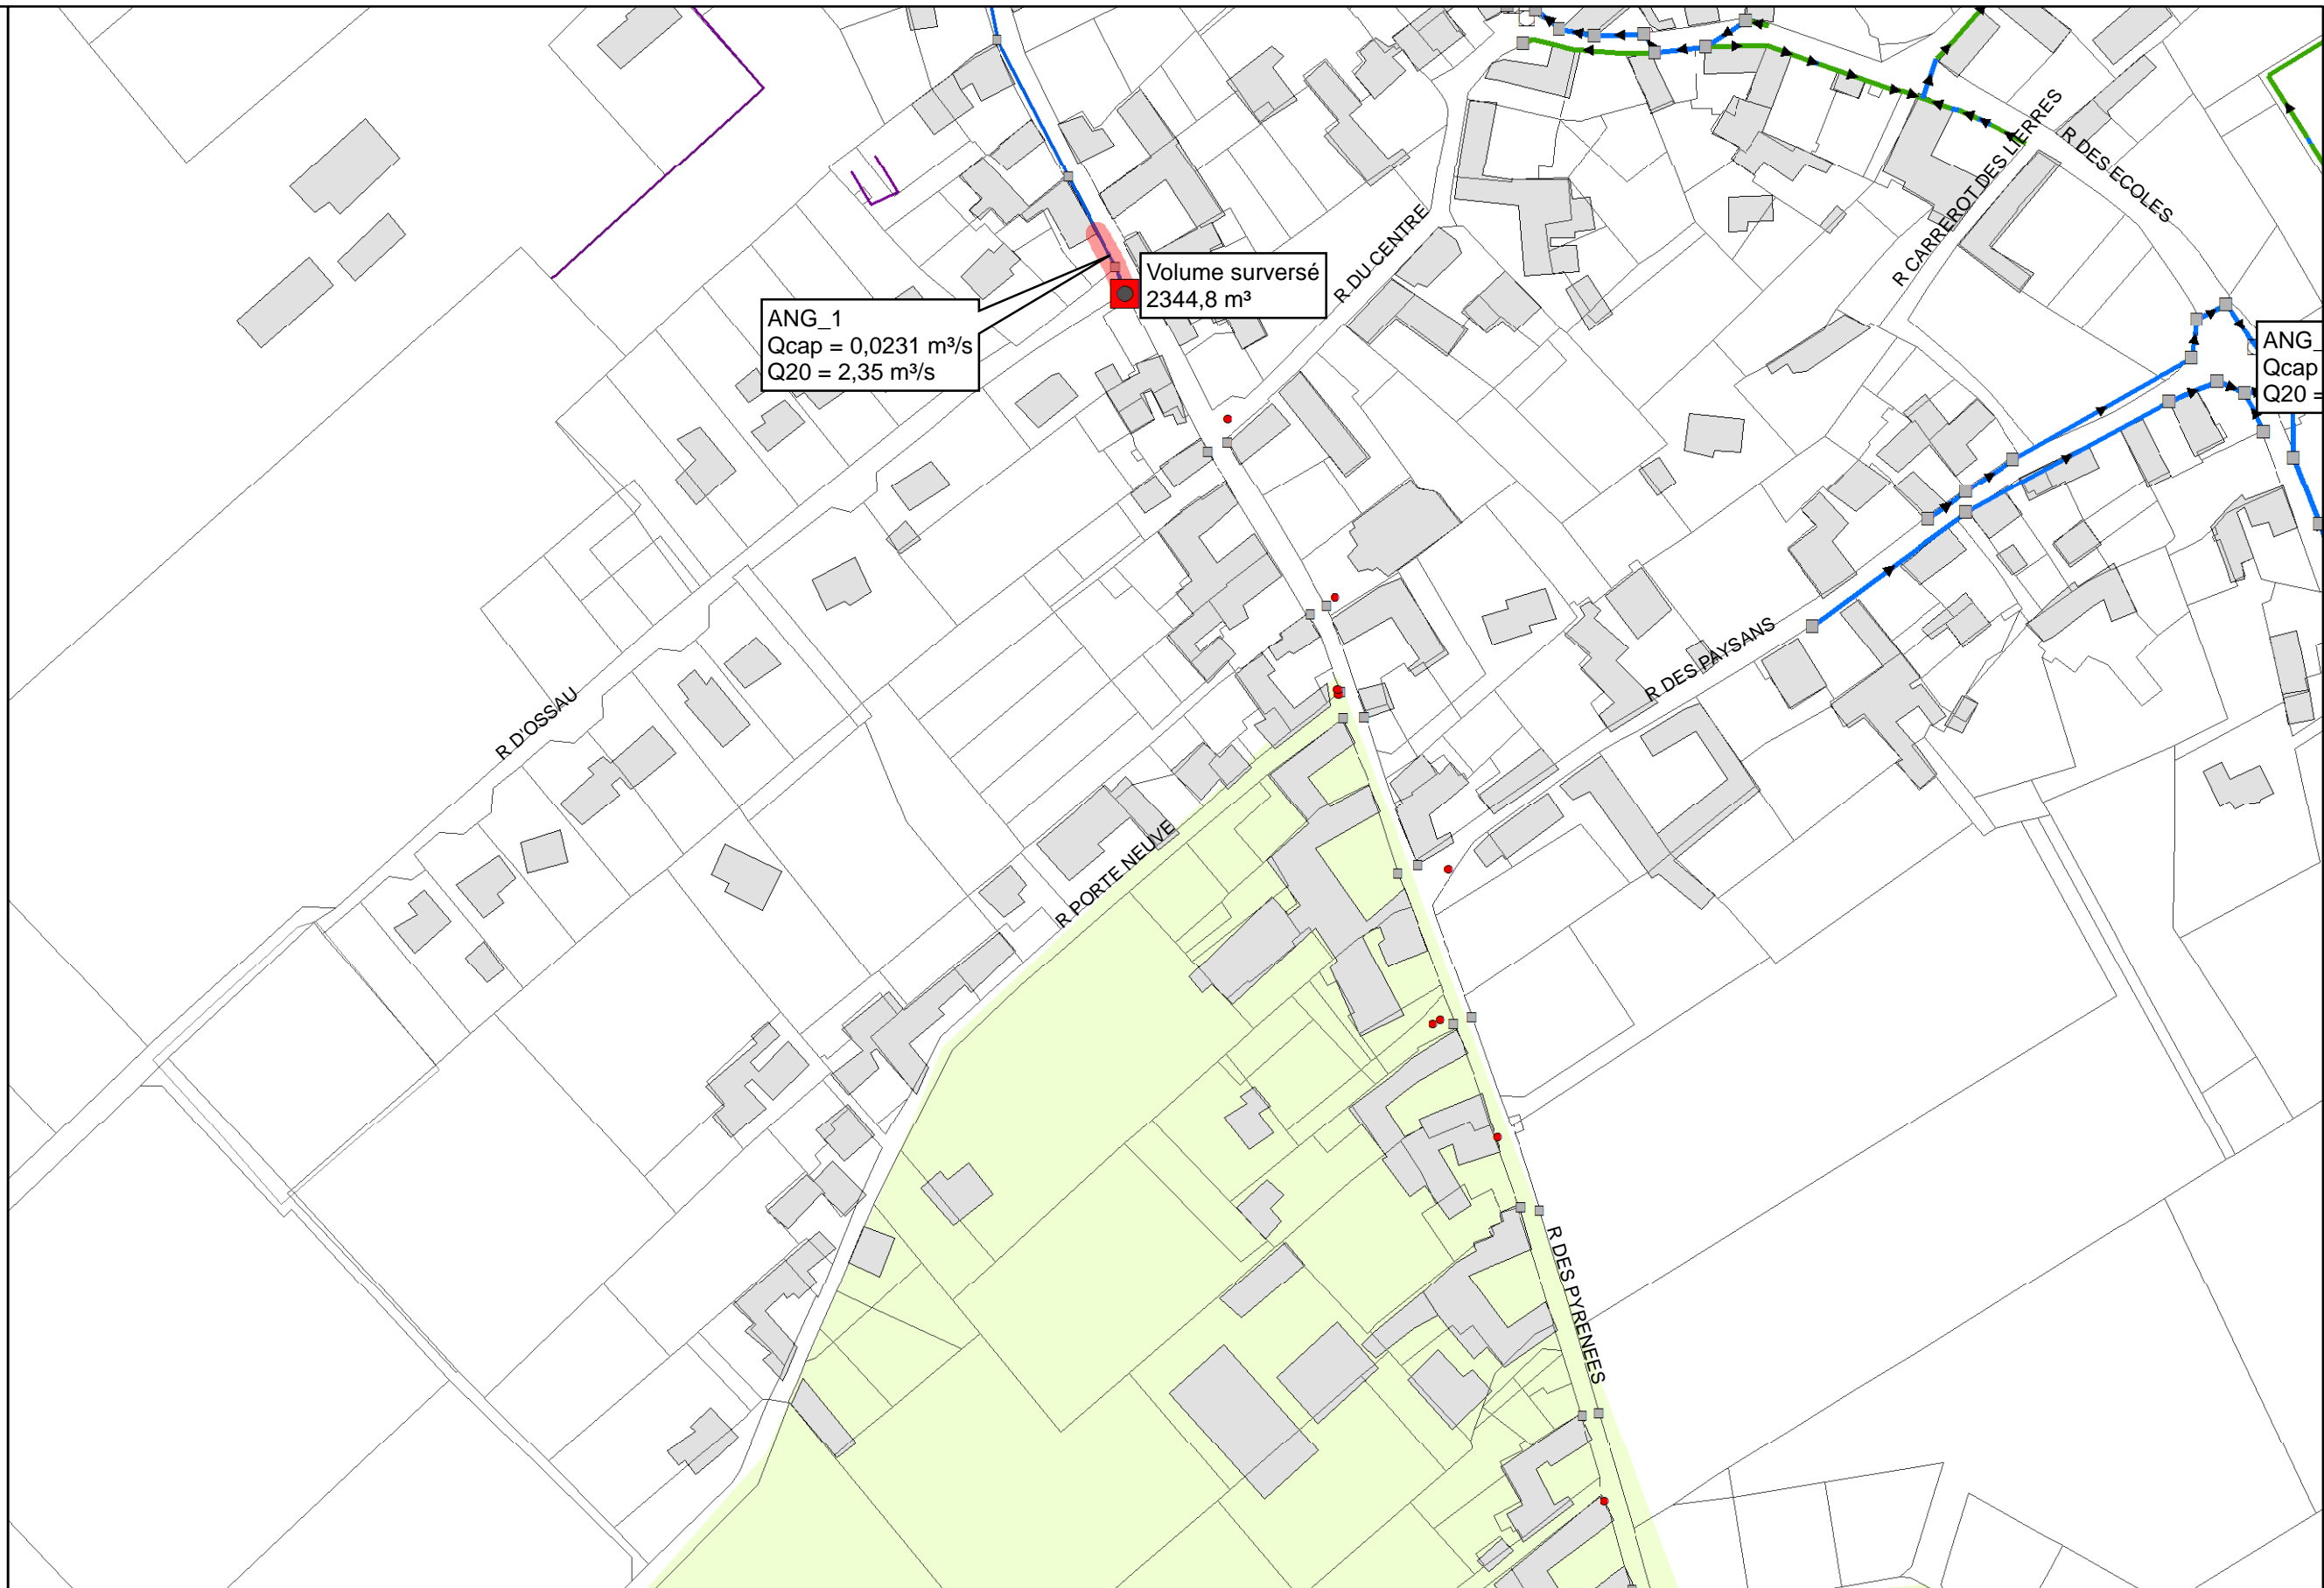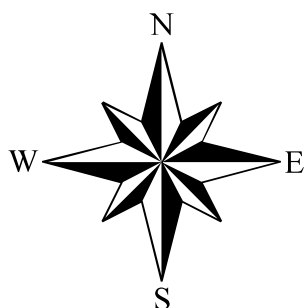

Communauté de Communes
de la Plaine de Nay

Département des Pyrénées Atlantiques

Schéma Directeur des Eaux Pluviales

Etude Capacitaire - 20ans

Bassin versant 3 - Eglise / Rue des Pyrénées - Commune d'Angaïs



Dessin : JCT

Echelle : 1/2000

Indice : a

Fichier : 140708_CC_NAY_phasel1_bv3.mxd