

Légende

Réseau

- Grille
- Regard
- Canalisations
- Fossé
- HEA_BV

Etude capacitaire 20 ans


- Noeuds hydrologiques

Sollicitation du collecteur

- Forte
- Moyenne
- Faible

Risque

- Fort
- Moyen
- Faible

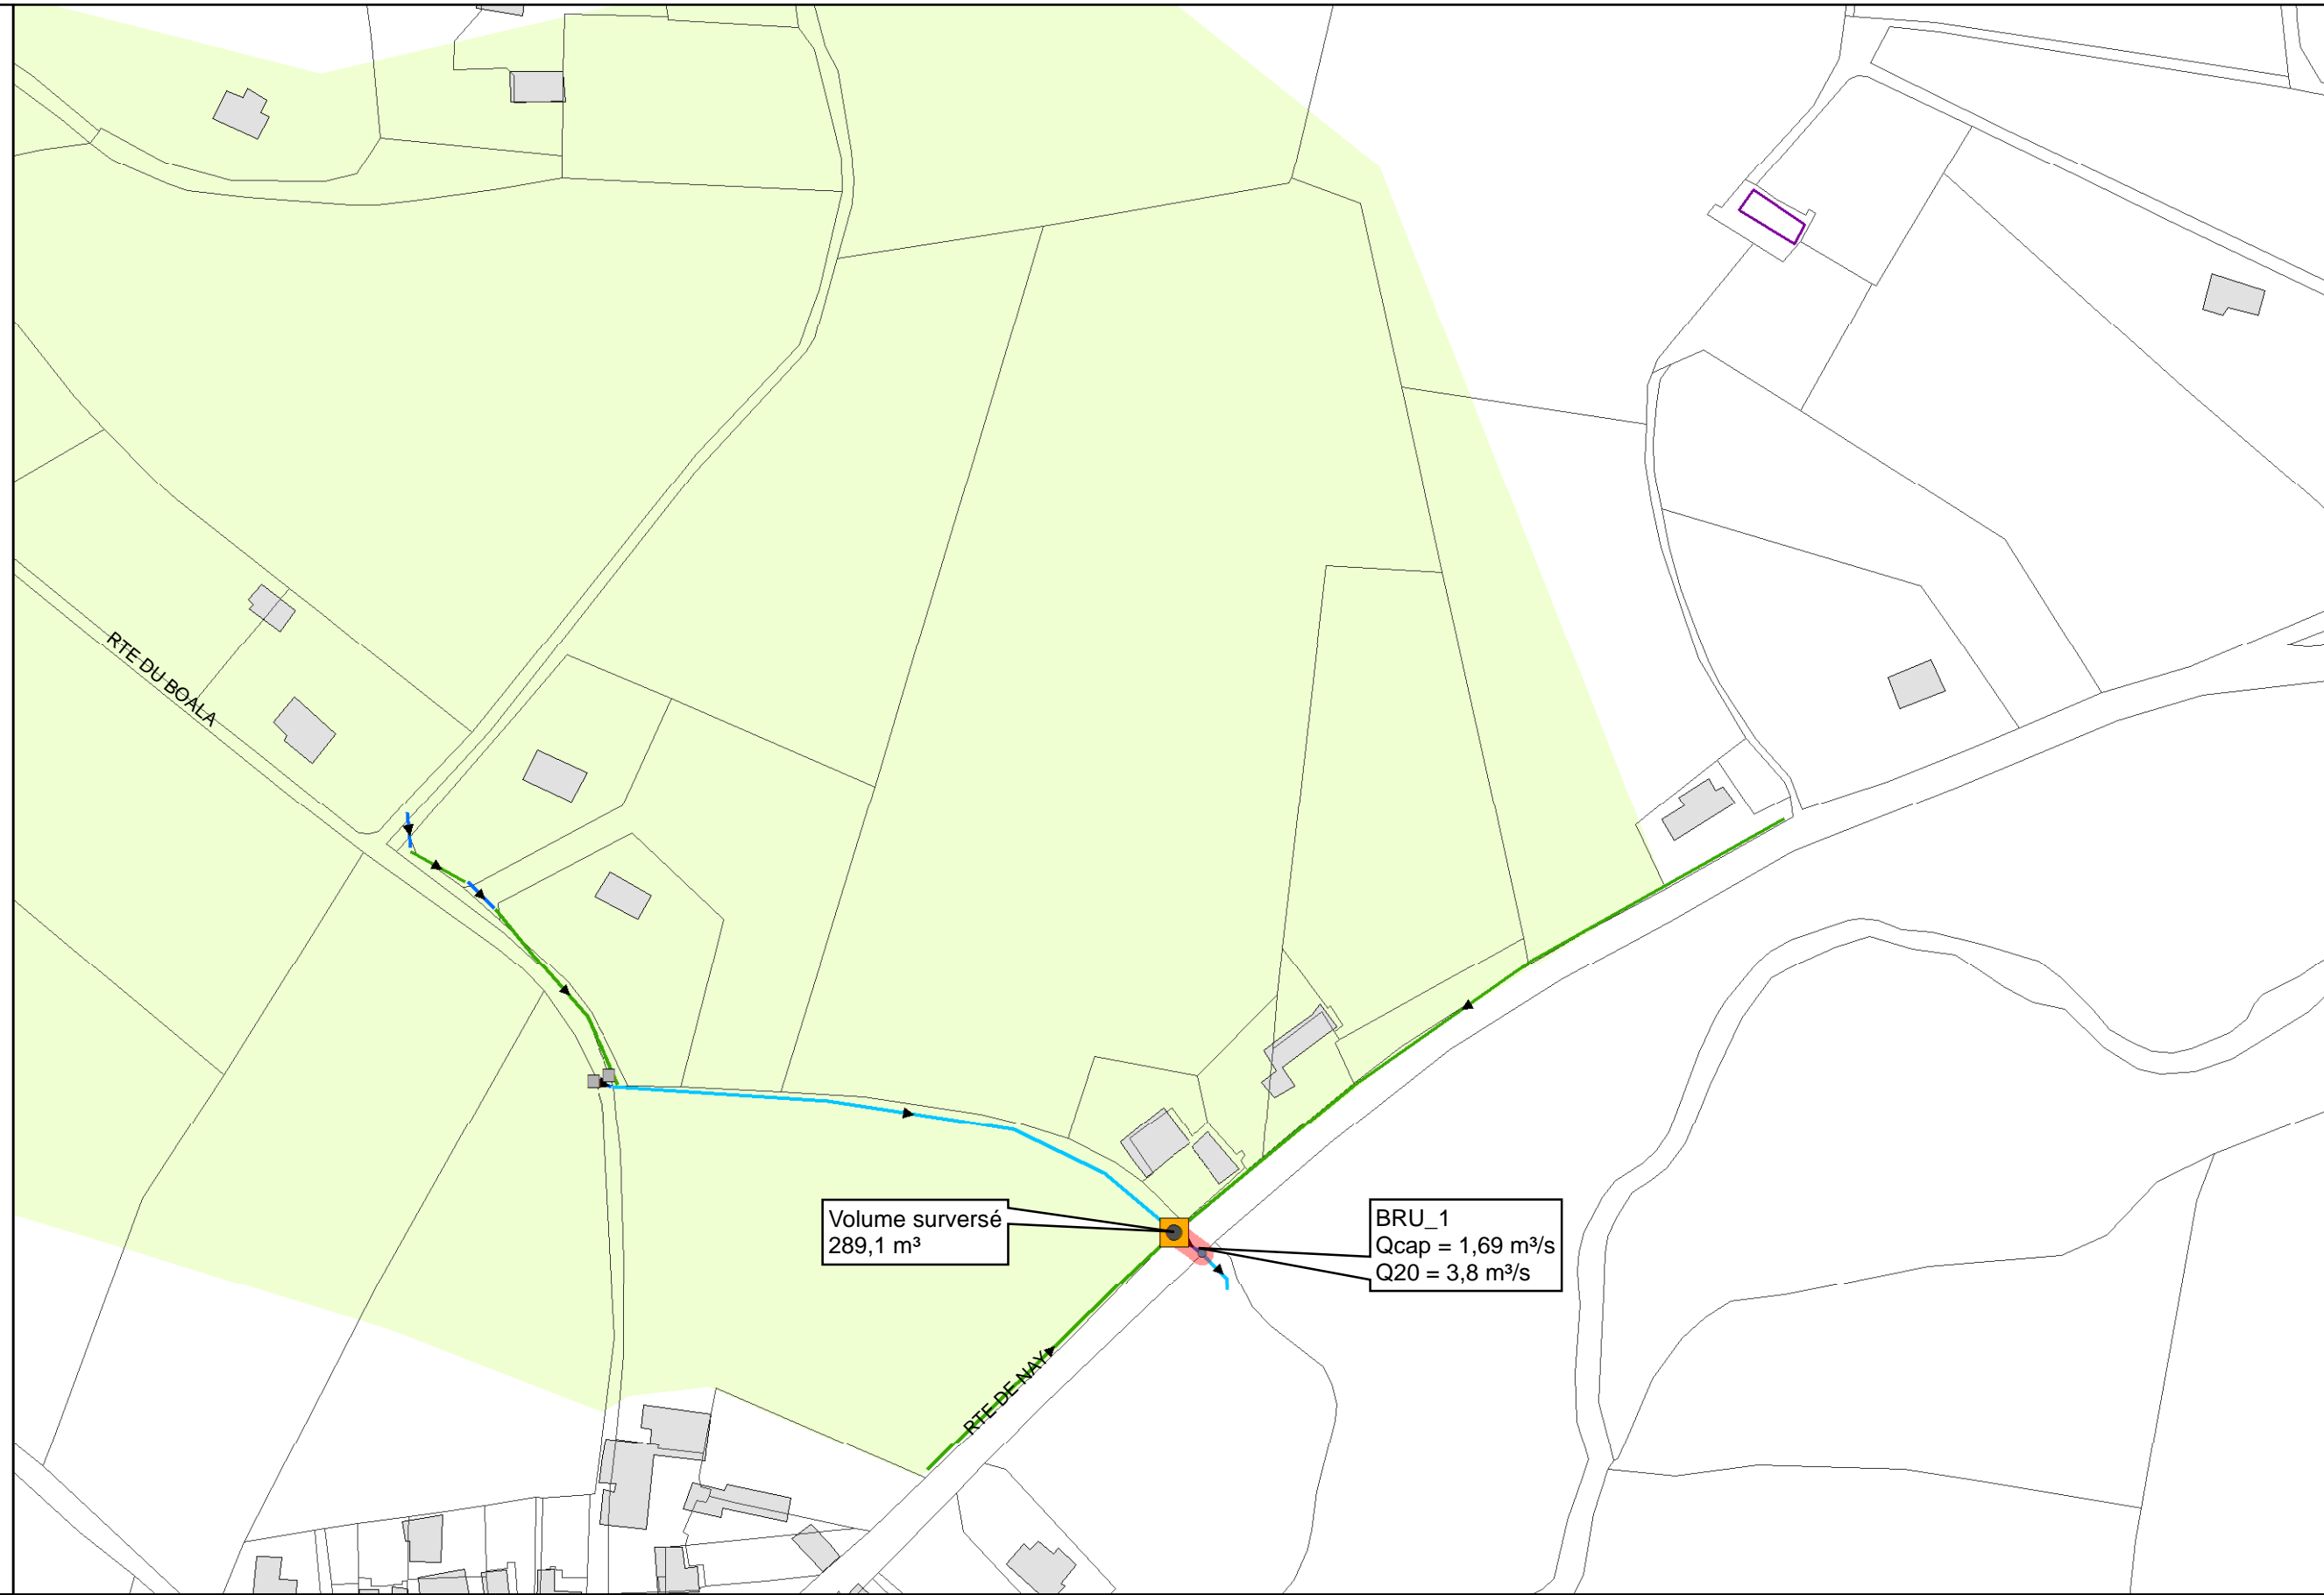

Communauté de Communes
de la Plaine de Nay
Département des Pyrénées Atlantiques

Schéma Directeur des Eaux Pluviales
Etude Capacitaire - 20ans
Bassin versant 52 - Route du Boala - Commune de Bruges Capbis Mifaget



Dessin : JCT Echelle : 1/500 Indice : a Fichier : 140708_CC_NAY_phasel1_bv52.mxd