

## Légende

### Réseau

- Grille
- Regard
- Canalisation
- Fossé
- HEA\_BV

### Etude capacitaire 20 ans



- Noeuds hydrologiques

### Sollicitation du collecteur

- Forte
- Moyenne
- Faible

### Risque

- Fort
- Moyen
- Faible

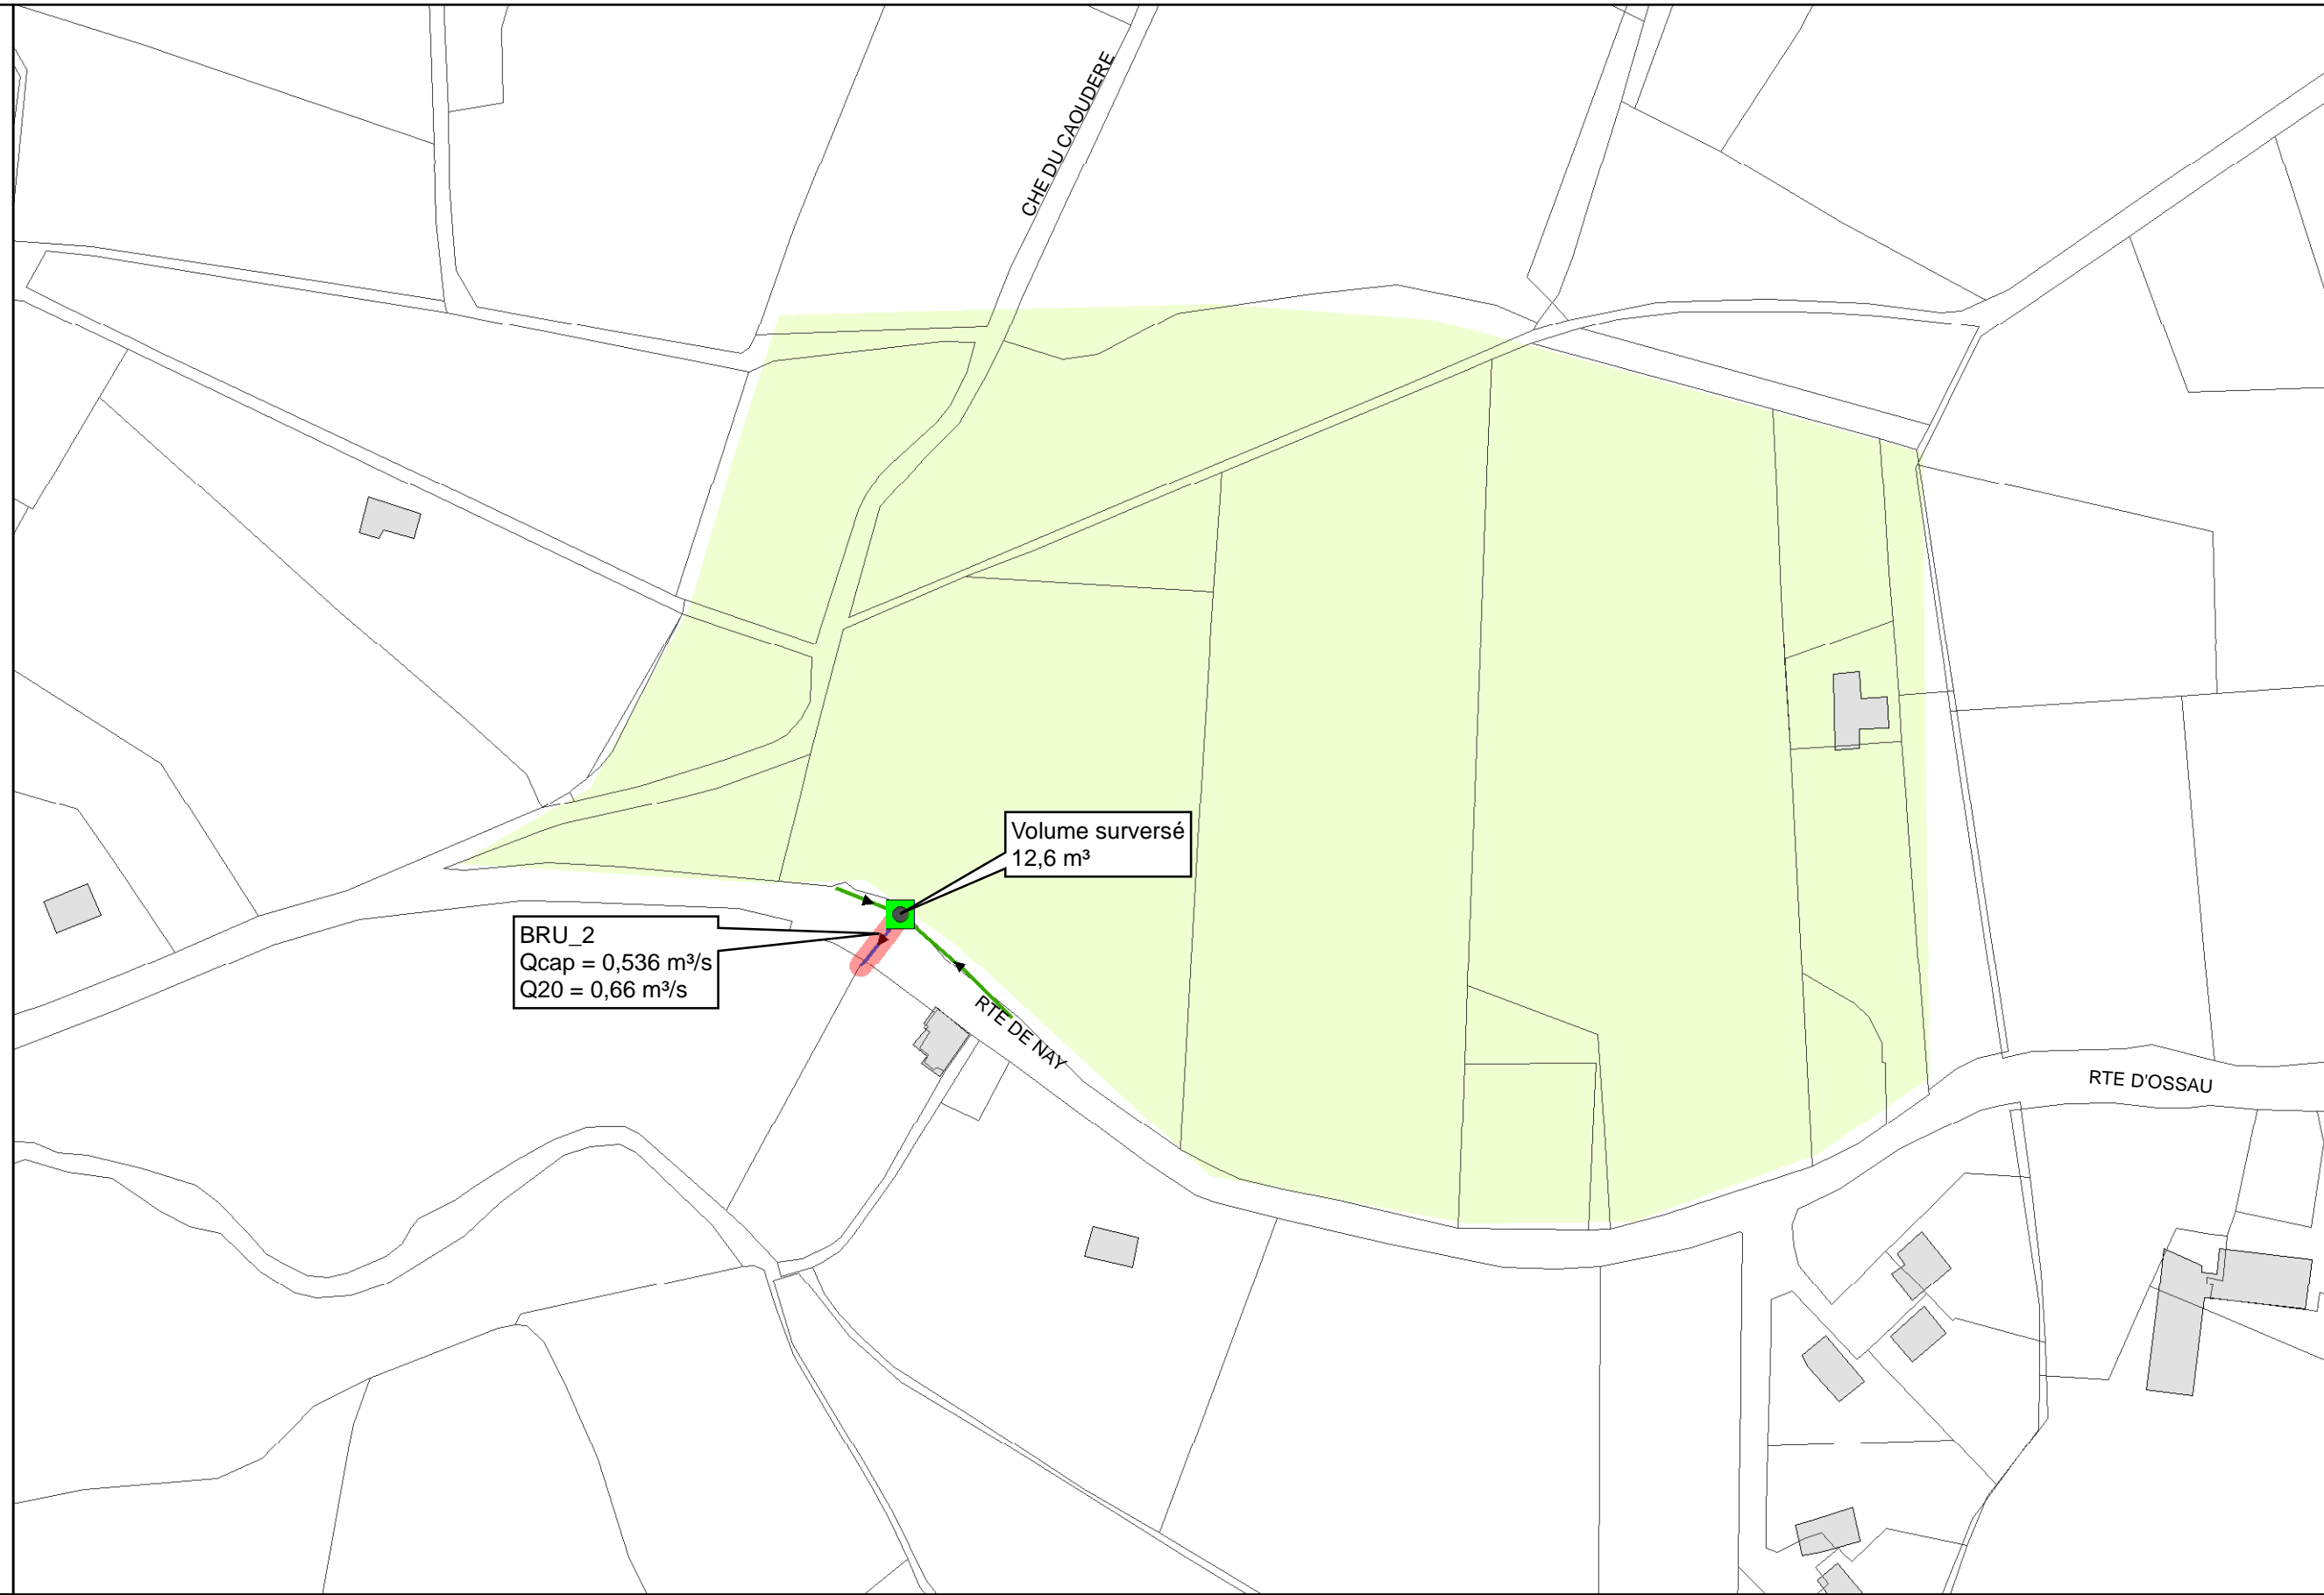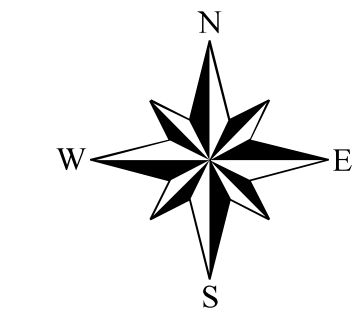

Communauté de Communes  
de la Plaine de Nay  
Département des Pyrénées Atlantiques

Schéma Directeur des Eaux Pluviales  
Etude Capacitaire - 20ans  
Bassin versant 53 - Départementale RD 36 - Commune de Bruges Capbis Mifaget



Dessin : JCT    Echelle : 1/500    Indice : a    Fichier : 140708\_CC\_NAY\_phasel1\_bv53.mxd